


LEGENDA

- SCALE DI EMERGENZA ESTERNE ESISTENTI
- SCALE DI EMERGENZA ESTERNE DA IMPLEMENTARE

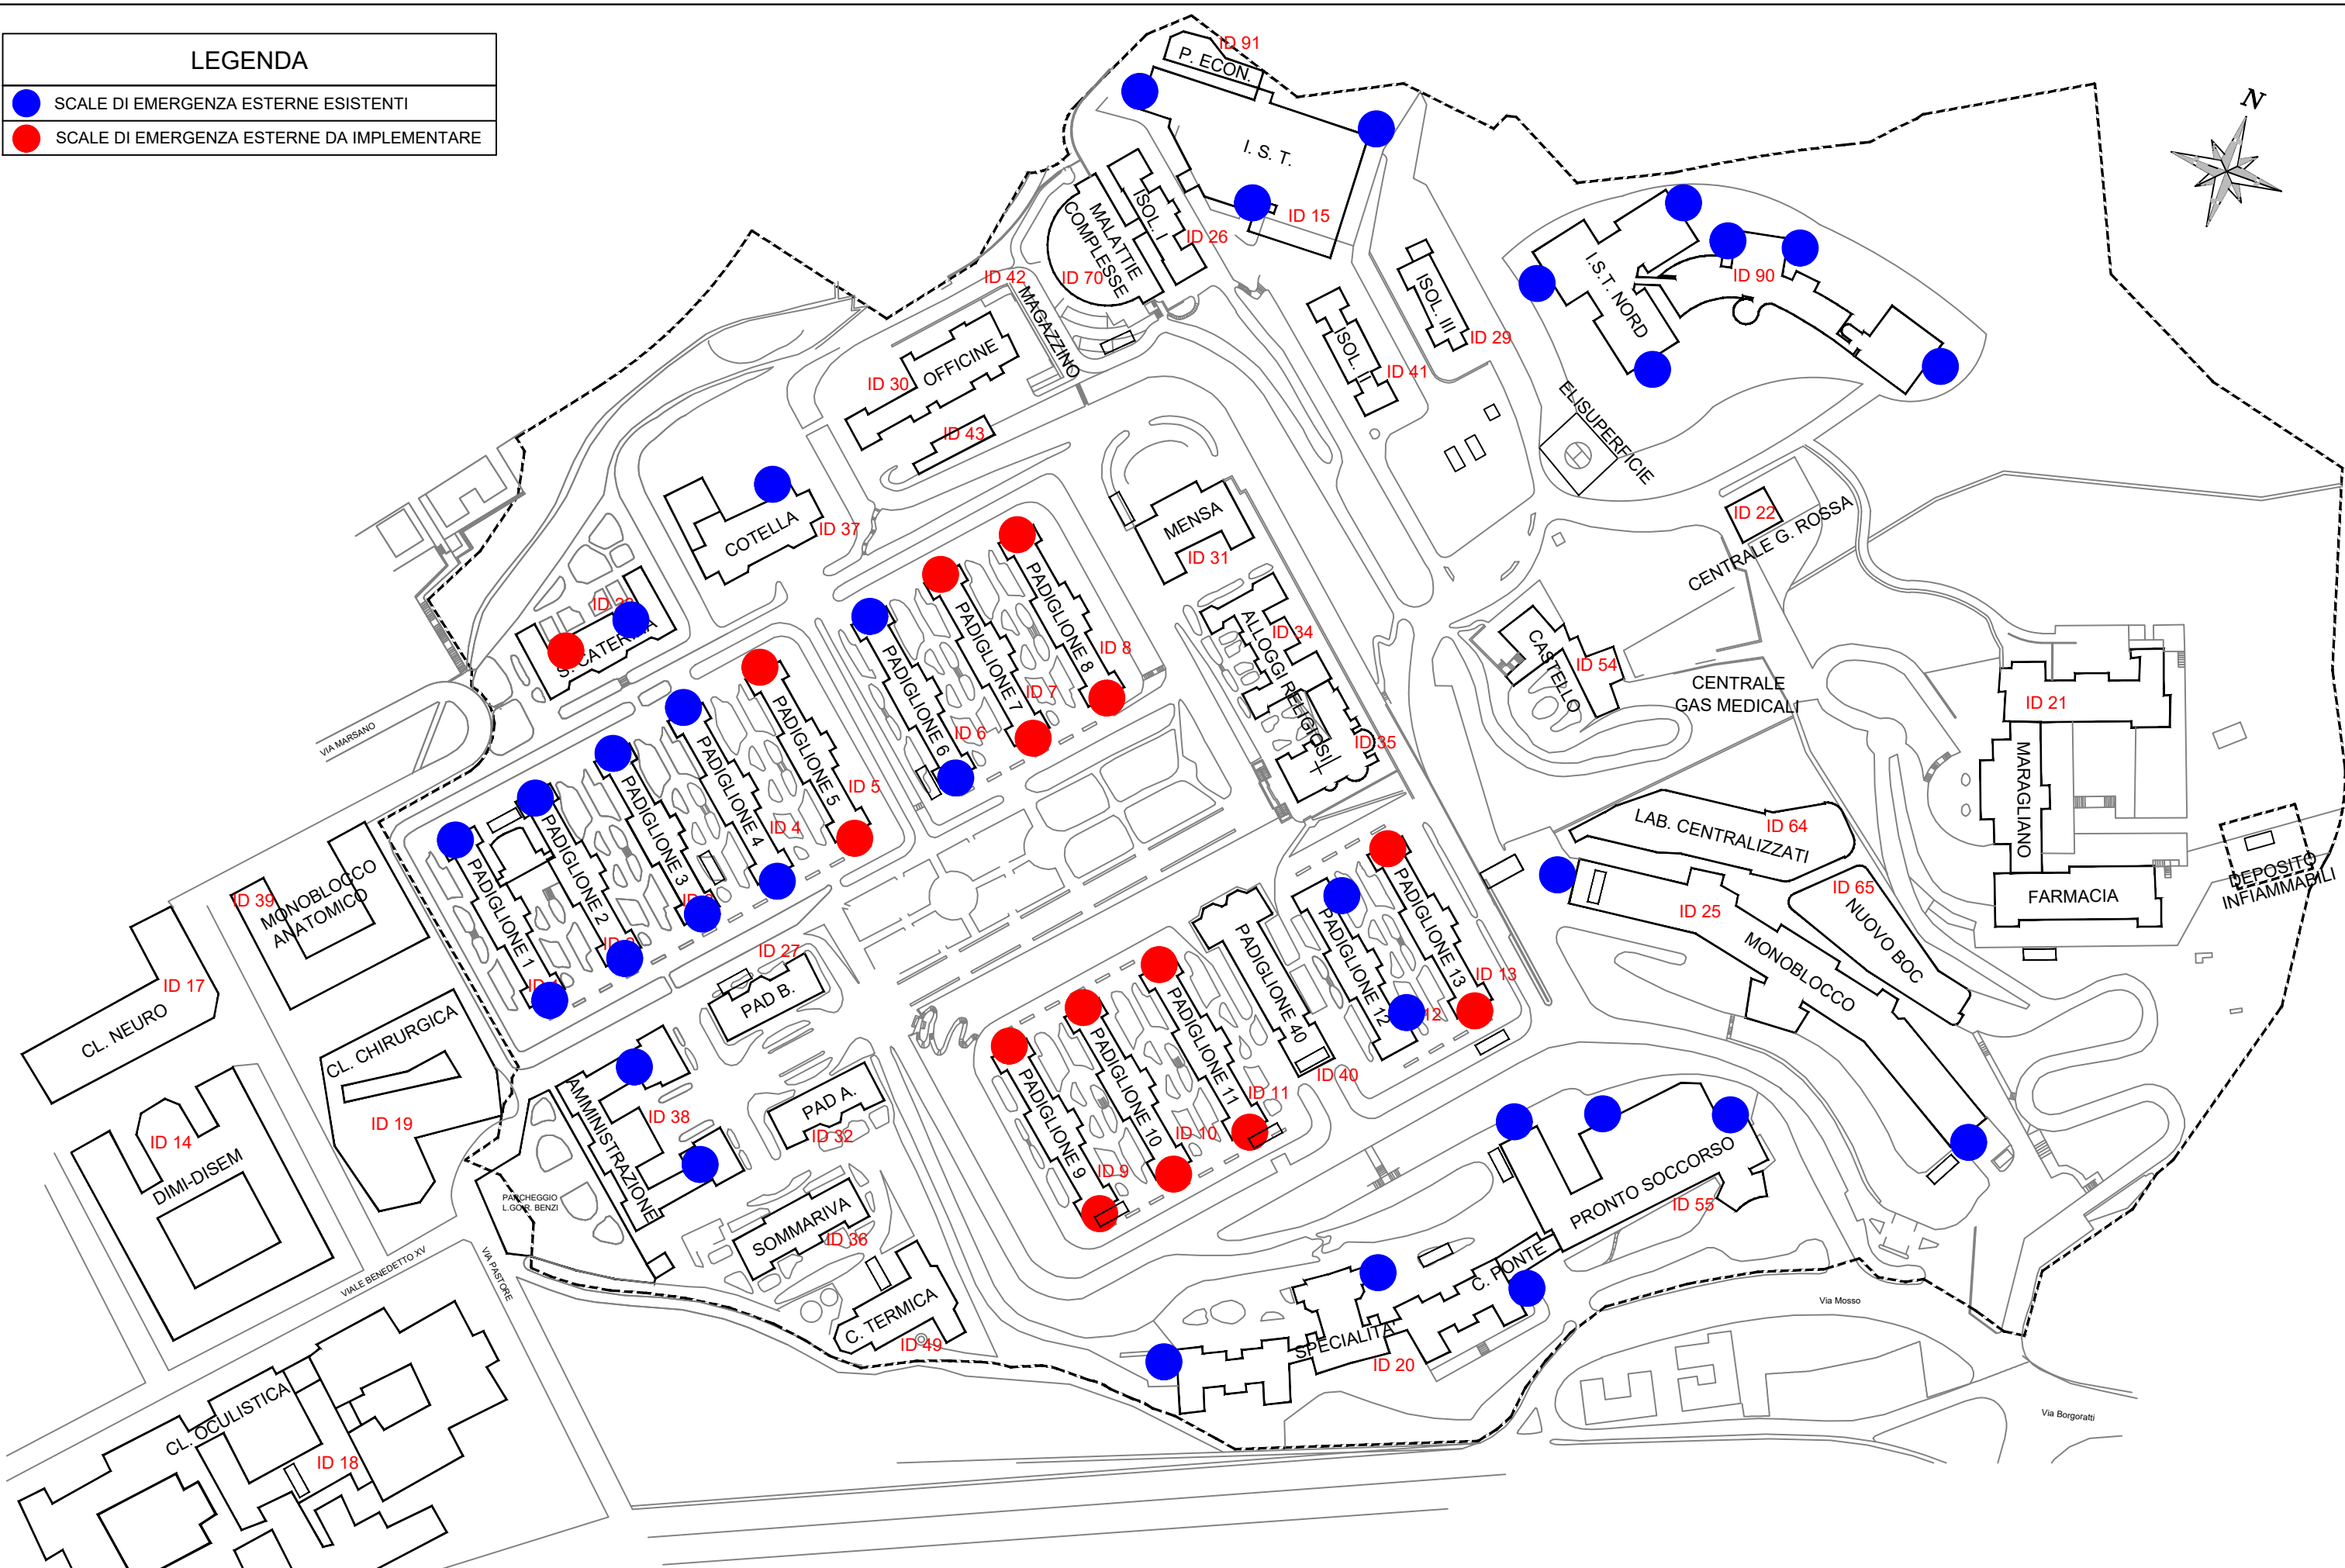

OSPEDALE POLICLINICO SAN MARTINO  
Istituto di ricovero e cura a carattere scientifico  
Largo Rosanna Benzi, 10 - 16132 Genova

Tav nr:  
**11**

Data:  
09/2023  
Rev:  
01

Oggetto:  
**SCALE EMERGENZA ESTERNE**

Il Responsabile Tecnico Antincendio:  
**Ing. Carlo Bozano**