


LEGENDA

- GALLERIE ANTAEREE
- GALLERIE IMPIANTI PRE BELICHE
- GALLERIE IMPIANTI POST BELICHE
- GALLERIE ACCESSIBILI ALL'UTENZA
- SOTTOCENTRALI TERMICHE

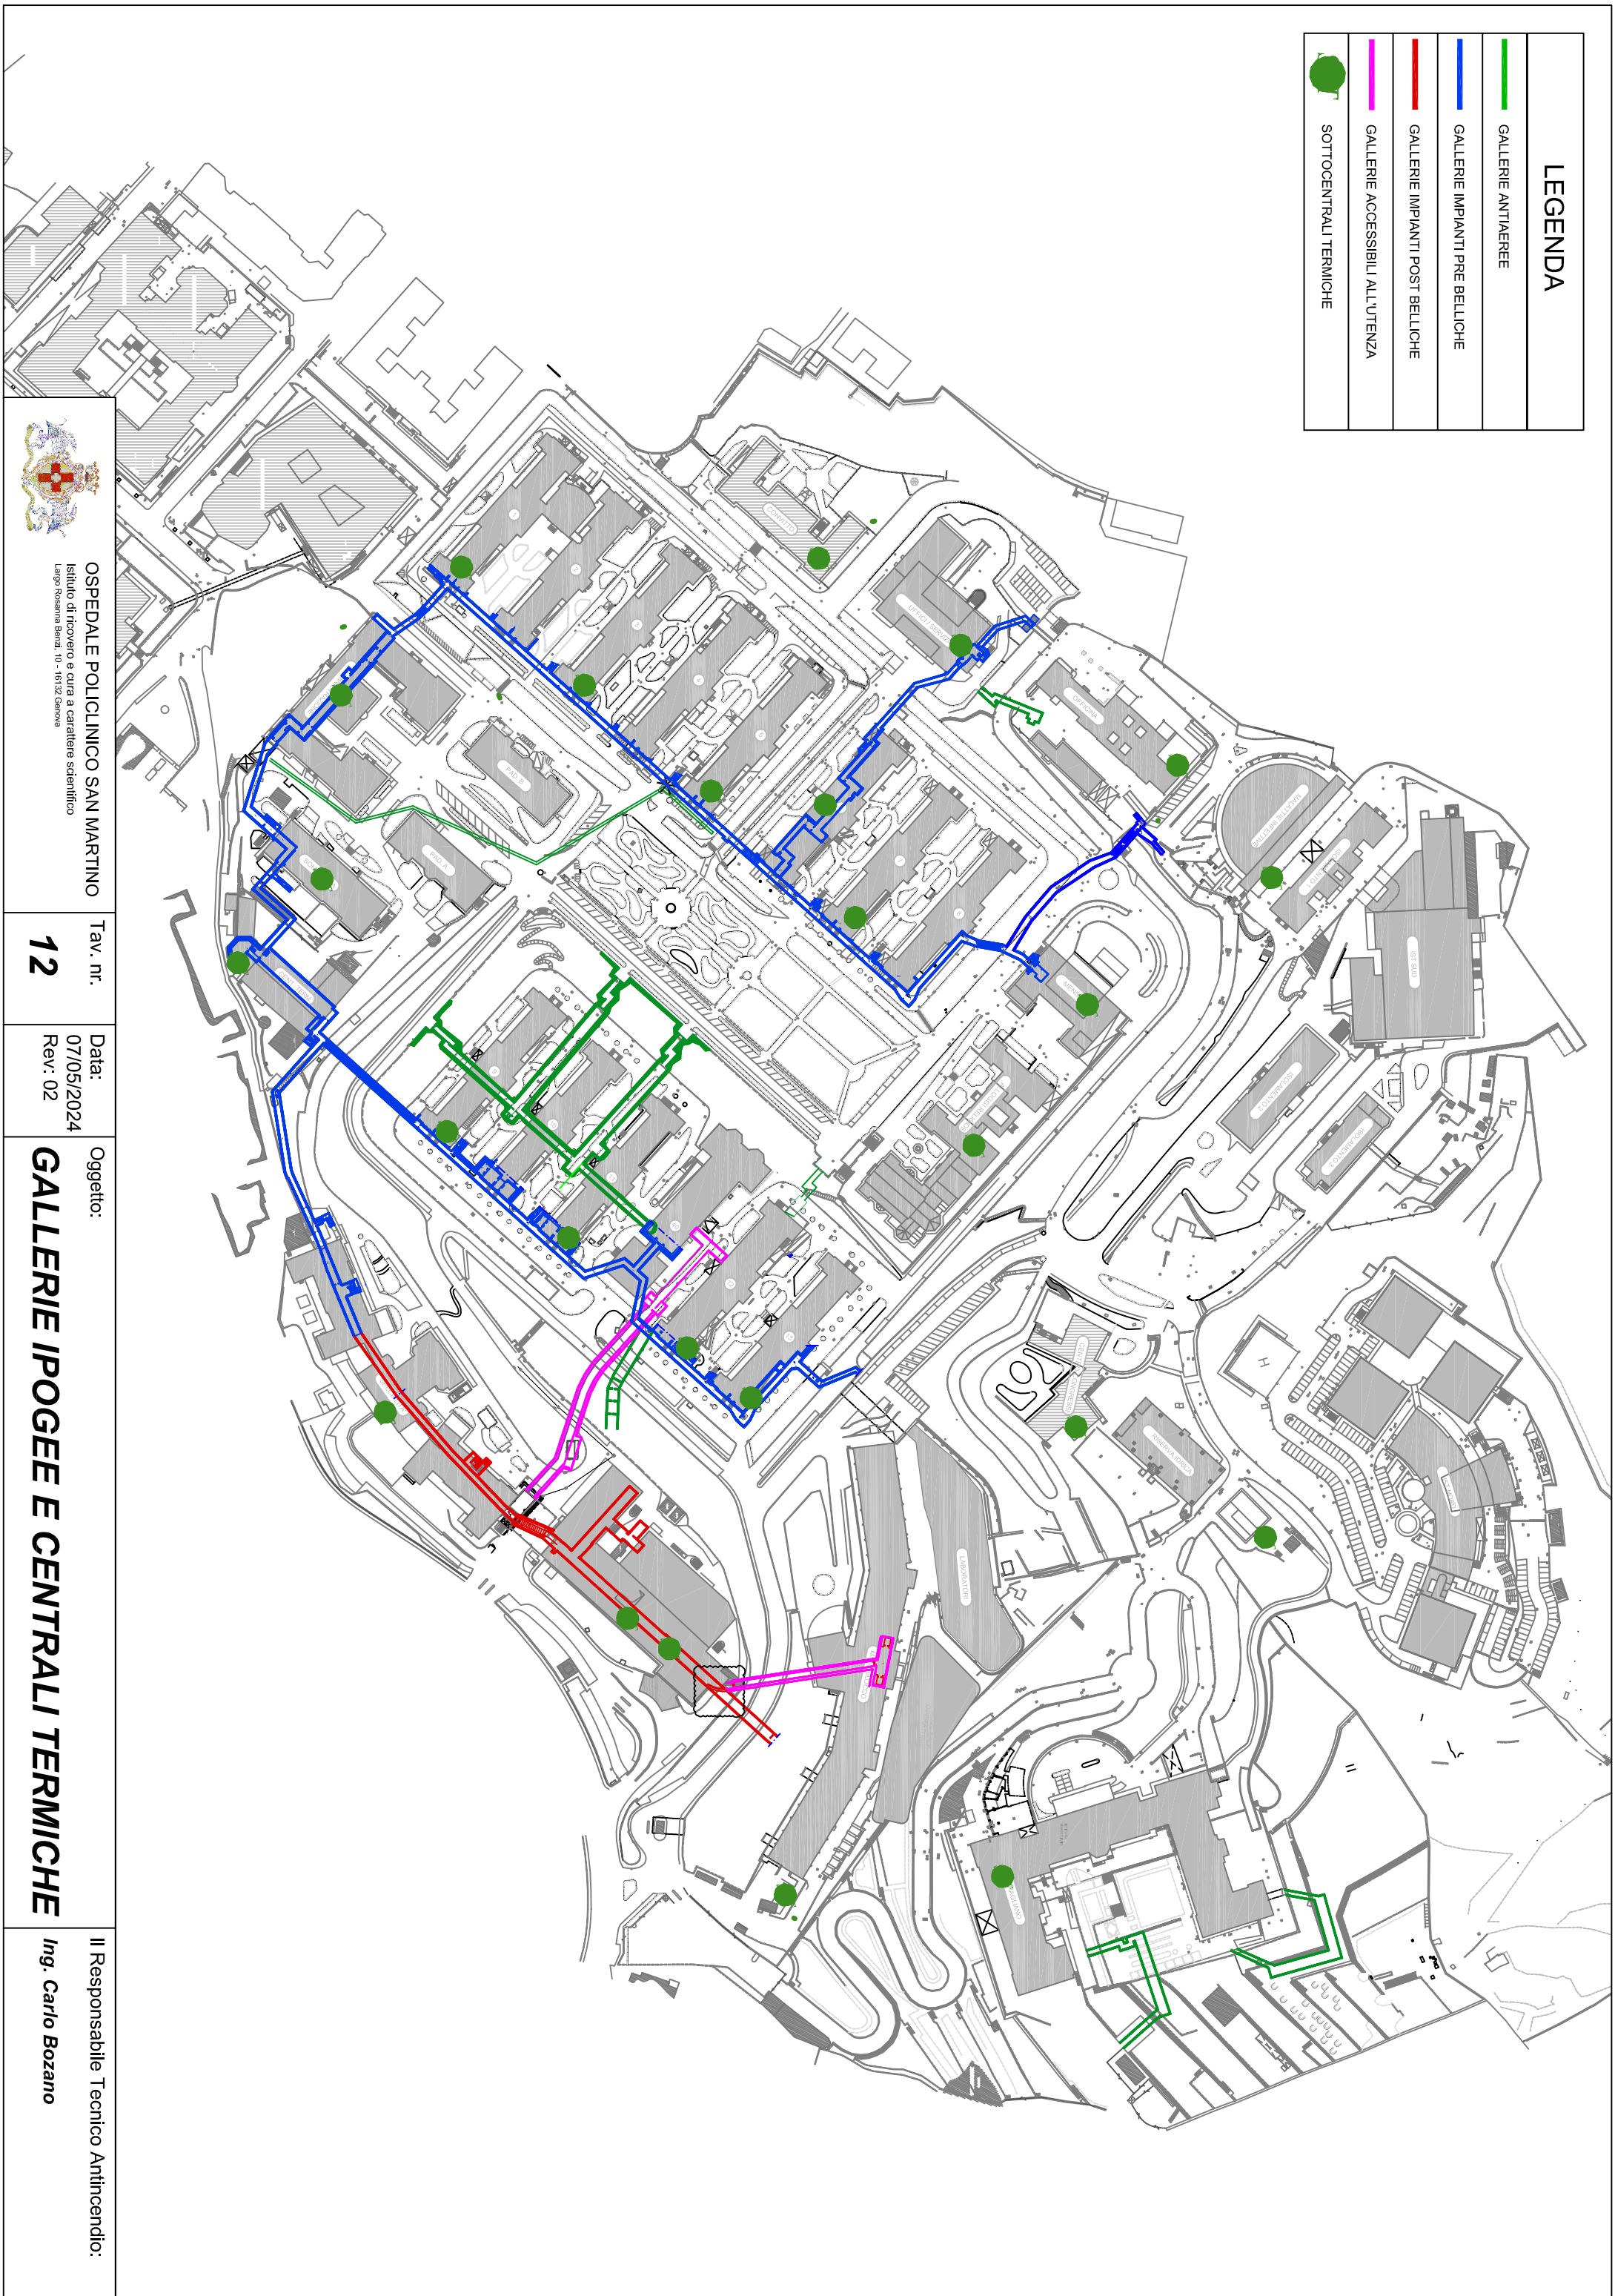

OSPEDALE POLICLINICO SAN MARTINO
Istituto di ricovero e cura a carattere scientifico
Largo Rosanna Benzi, 10 - 16132 Genova

Tav. nr.

12

Data:
07/05/2024
Rev.: 02

Oggetto:

GALLERIE IPOGEE E CENTRALI TERMICHE

Il Responsabile Tecnico Antincendio:

Ing. Carlo Bozano